


LAPMUTATÓ ÉS JELMAGYARÁZAT  
A ZAGYVA  
NAGYVÍZI MEDERKEZELÉSI TERVÉNEK /10.NMT.01./  
1:10 000 méretarányú részletes helyszínrajzához

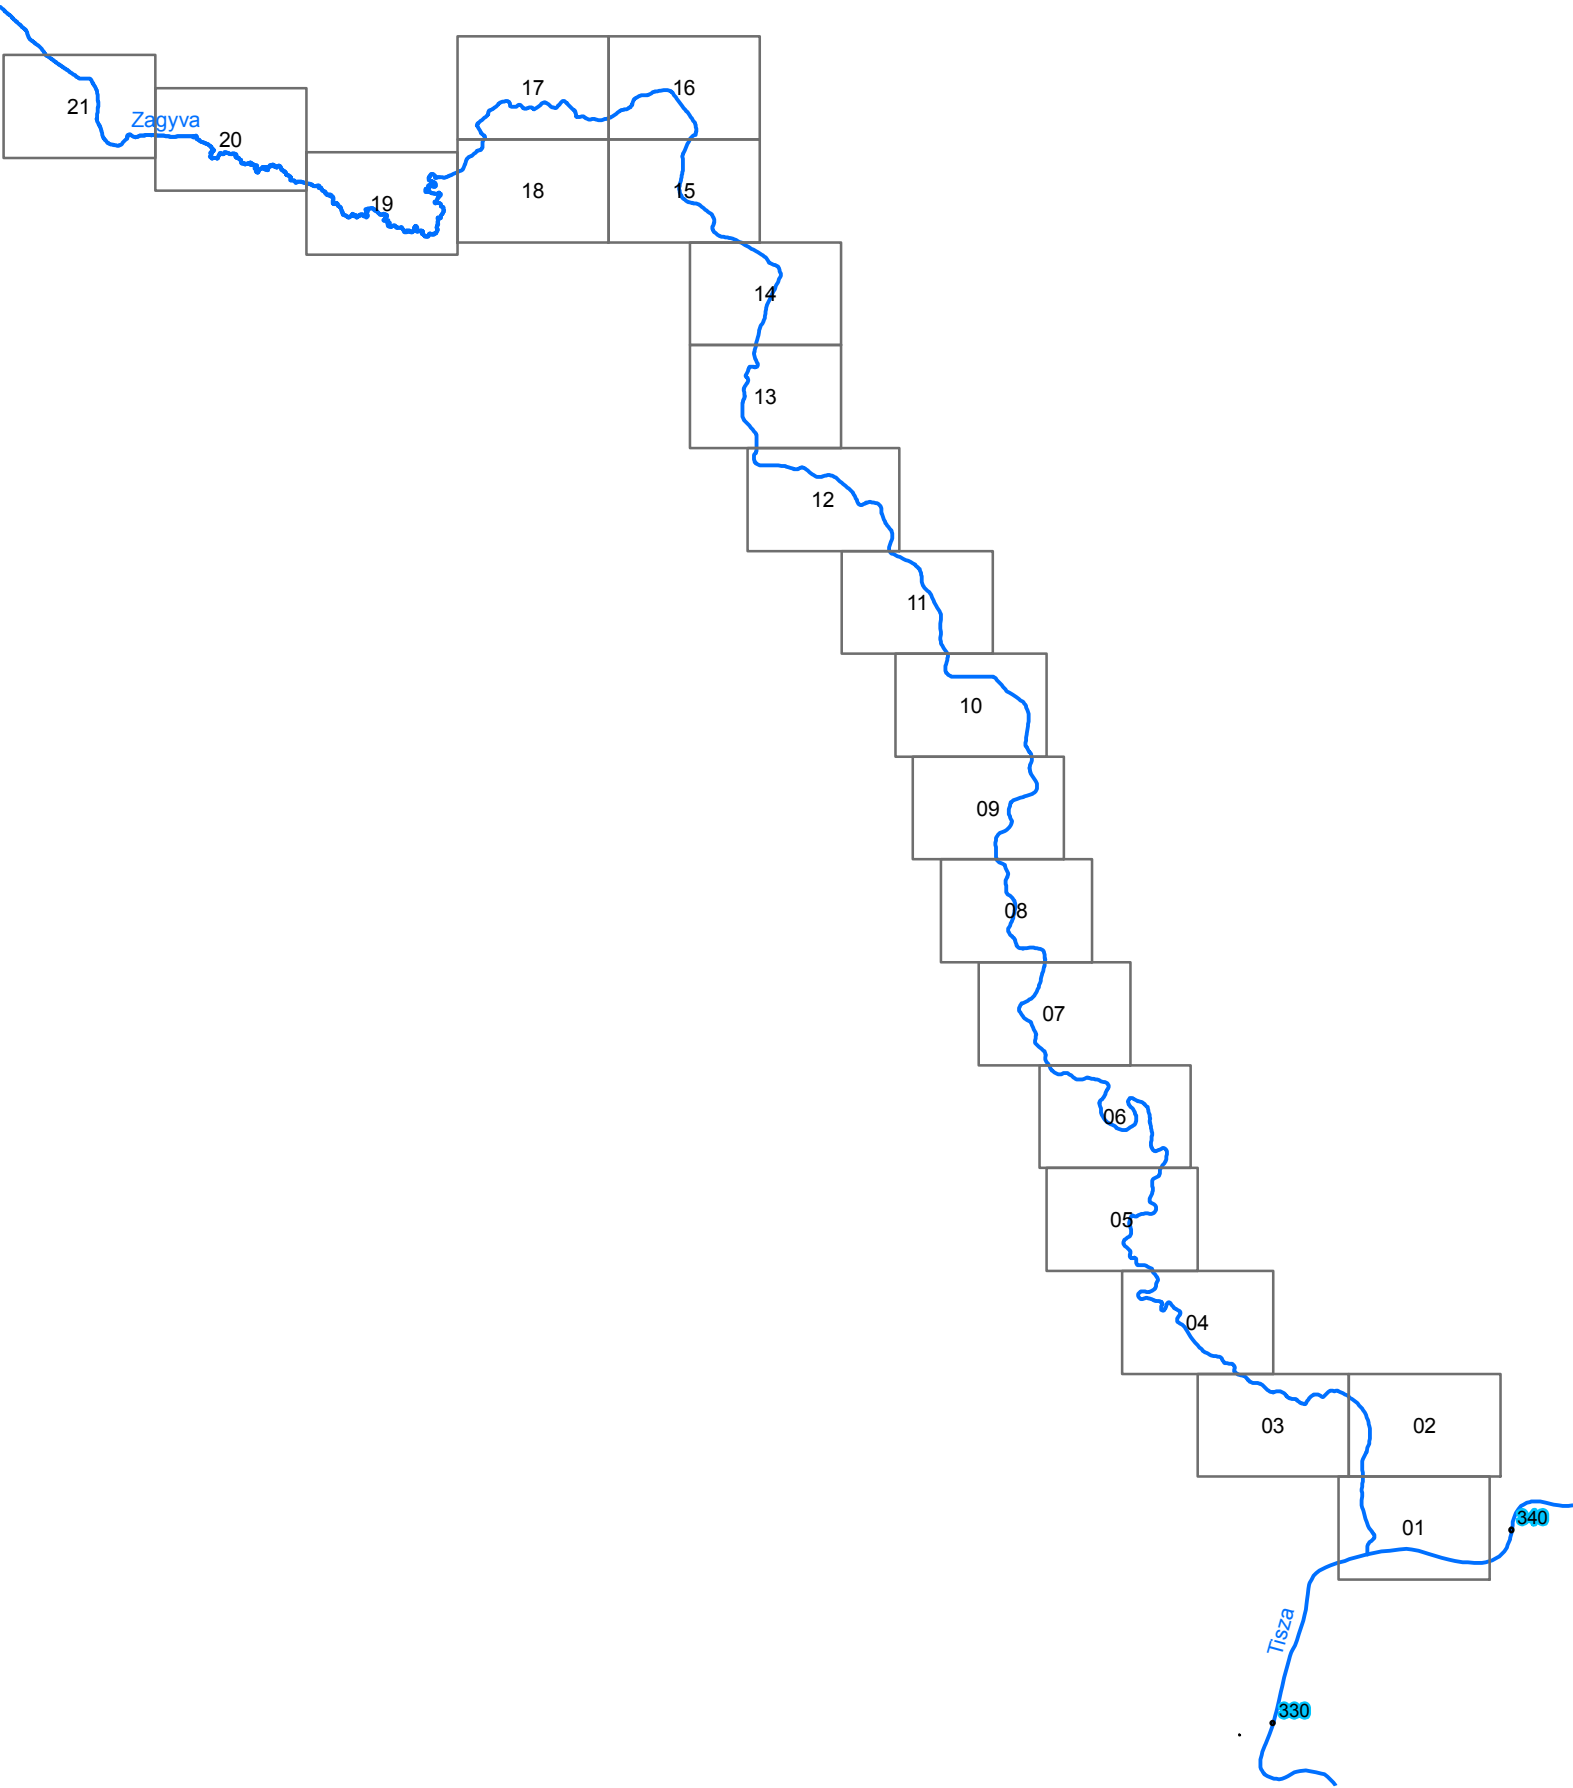

Jelmagyarázat

- fkm
- Töltés és szelvényezés

Beavatkozások

- +— bejáróút bontása
- +— övzátony elbontása
- +— tuskógát elbontása
- +— nyárigát elbontása
- ==== nyárigát rendezése
- ==== meglévő hullámtéri árapasztó rendezése
- ..... partbizt.kiegészítés
- új partbiztosítás
- tervezett hullámtéri árapasztó
- ==== töltésáthelyezés

Zonáció

- I.
- II.
- III.
- IV.

Fajlagos vízszállítás

- m³m/s
- 0 - 0.1
  - 0.1 - 0.2
  - 0.2 - 0.8
  - 0.8 - 1.5
  - 1.5 - 2
  - 2 - 4
  - 4 - 26

KÖZÉP-TISZA VIDÉKI VÍZÜGYI IGAZGATÓSÁG Térinformatikai Csoport 5000 Szolnok, Boldog Sándor István krt. 4. Tel/Fax:56-501-900/501-951				
Terv tárgya: Nagyvízi mederkezelési terv Lapmutató és jelmagyarázat 10.NMT.01.				Munkaszám:
				Tervrész sz: 5.11
Igazgató: Lovas Attila	Főmérnök: Horváth Lajos	Osztályvezető: Csibrán Zoltán	Szerkesztette: Debreczeni Szabolcs	Méretarány: 1:10 000



