


LAPMUTATÓ ÉS JELMAGYARÁZAT
A TISZA
NAGYVÍZI MEDERKEZELÉSI TERVÉNEK /10.NMT.03./
1:10 000 méretarányú részletes helyszínrajzához

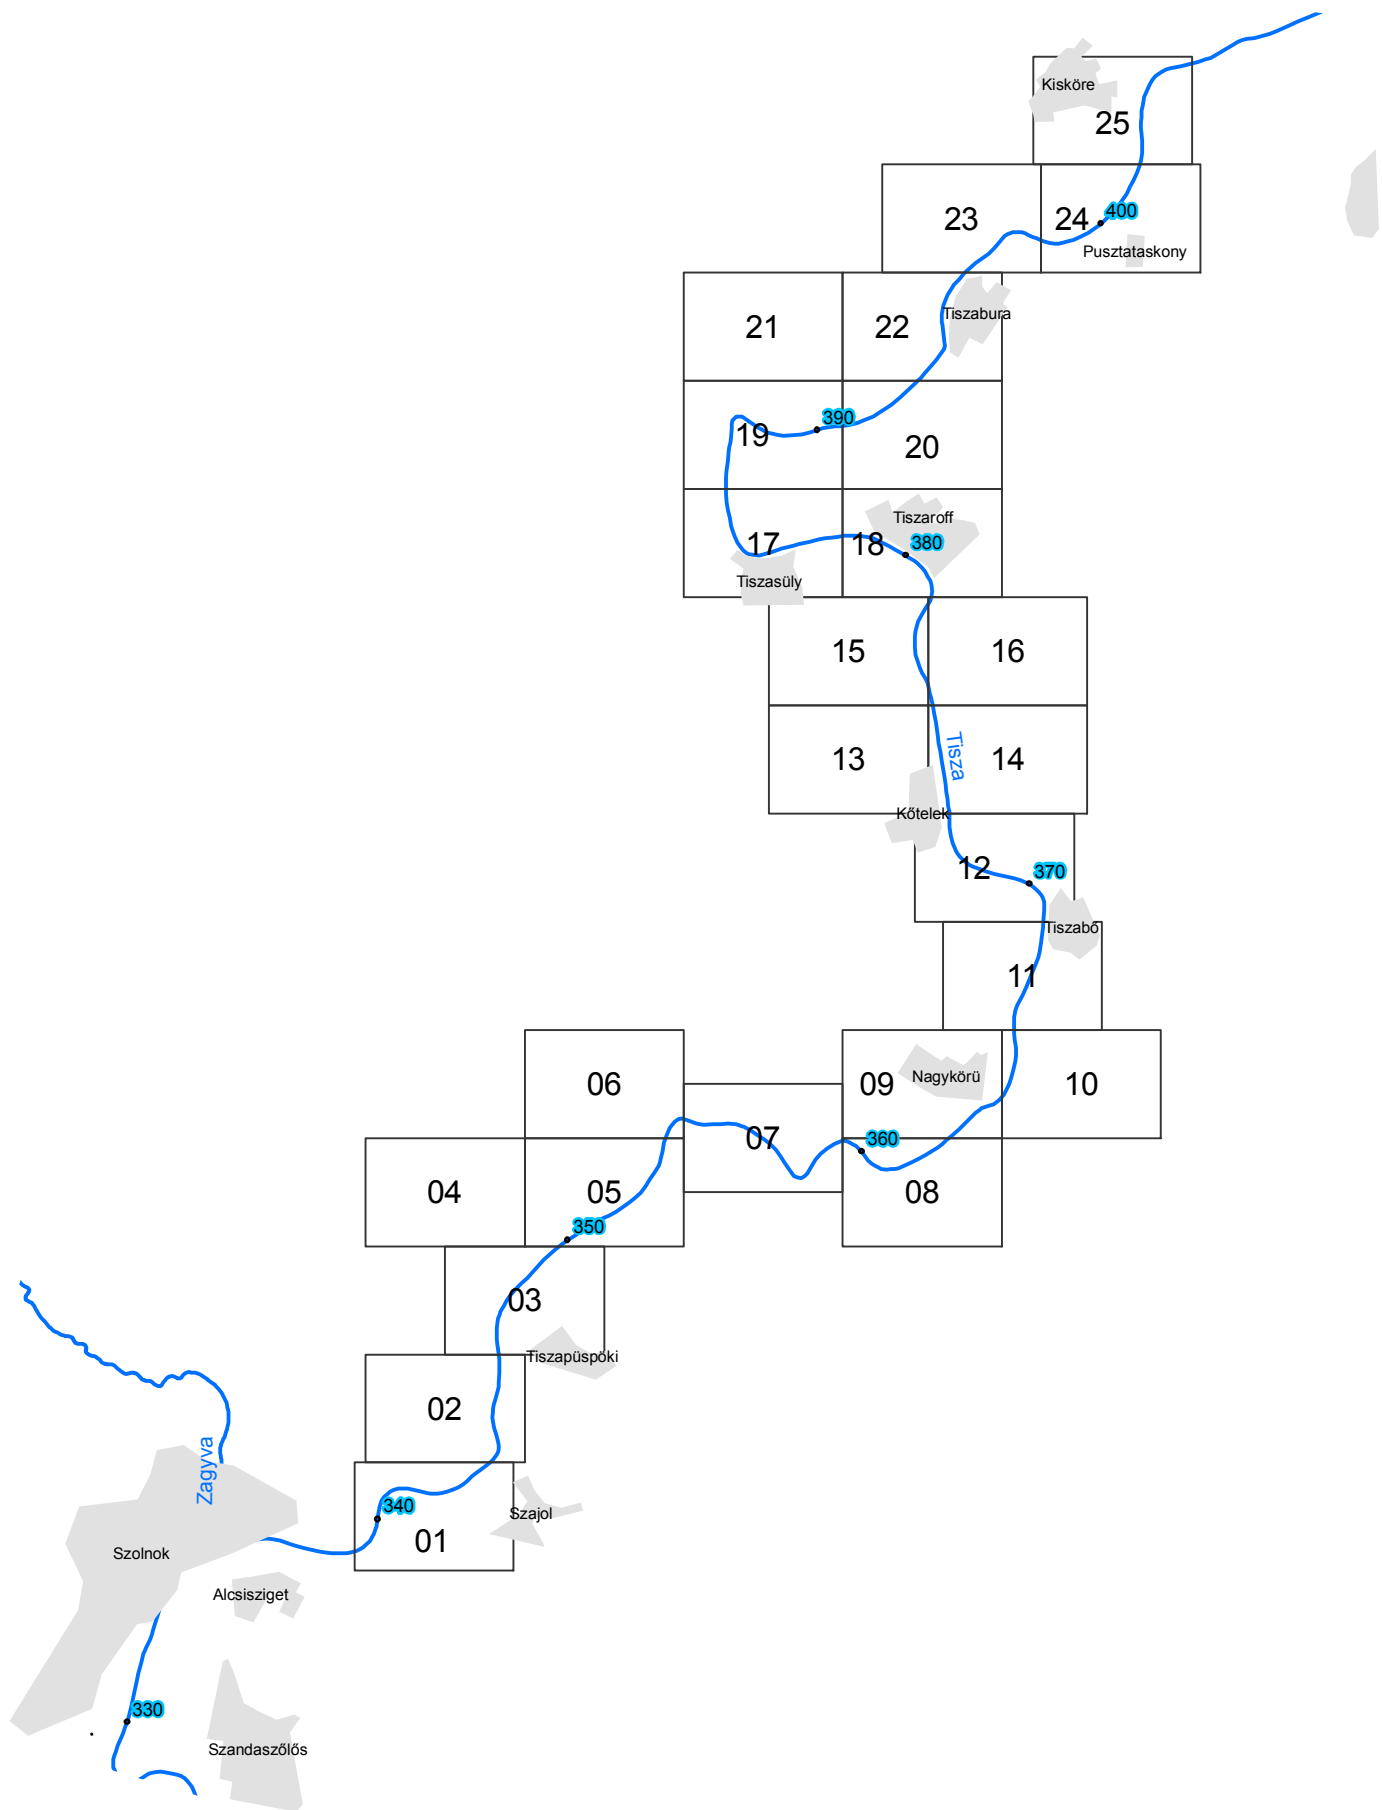

Jelmagyarázat

- fkm
- Töltés és szelvényezés

Beavatkozások

- +— bejáróút bontása
- +—+ övzátóny elbontása
- +—+ tuskógát elbontása
- +—+ nyárigát elbontása
- ==== nyárigát rendezése
- meglévő hullámtéri árapasztó rendezése
- partbirt.kiegészítés
- új partbiztosítás
- tervezett hullámtéri árapasztó
- == töltésáthelyezés
- Tereprendezés

Fajlagos vízszállítás

m³/m/s

- 0 - 0.1
- 0.1 - 0.2
- 0.2 - 0.8
- 0.8 - 1.5
- 1.5 - 2
- 2 - 4
- 4 - 26

Zonáció

- I.
- II.
- III.
- IV.

KÖZÉP-TISZA VIDÉKI VÍZÜGYI IGAZGATÓSÁG Térinformatikai Csoport 5000 Szolnok, Boldog Sándor István krt. 4. Tel/Fax:56-501-900/501-951				
Terv tárgya: Nagyvízi mederkezelési terv Lapmutató és jelmagyarázat 10.NMT.03.				Munkaszám:
				Tervrész sz: 5.11
Igazgató: Lovas Attila	Főmémők: Horváth Lajos	Osztályvezető: Csibrán Zoltán	Szerkesztette: Debreczeni Szabolcs	Méretarány: 1:10 000

